
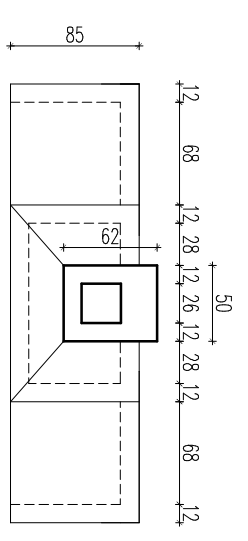
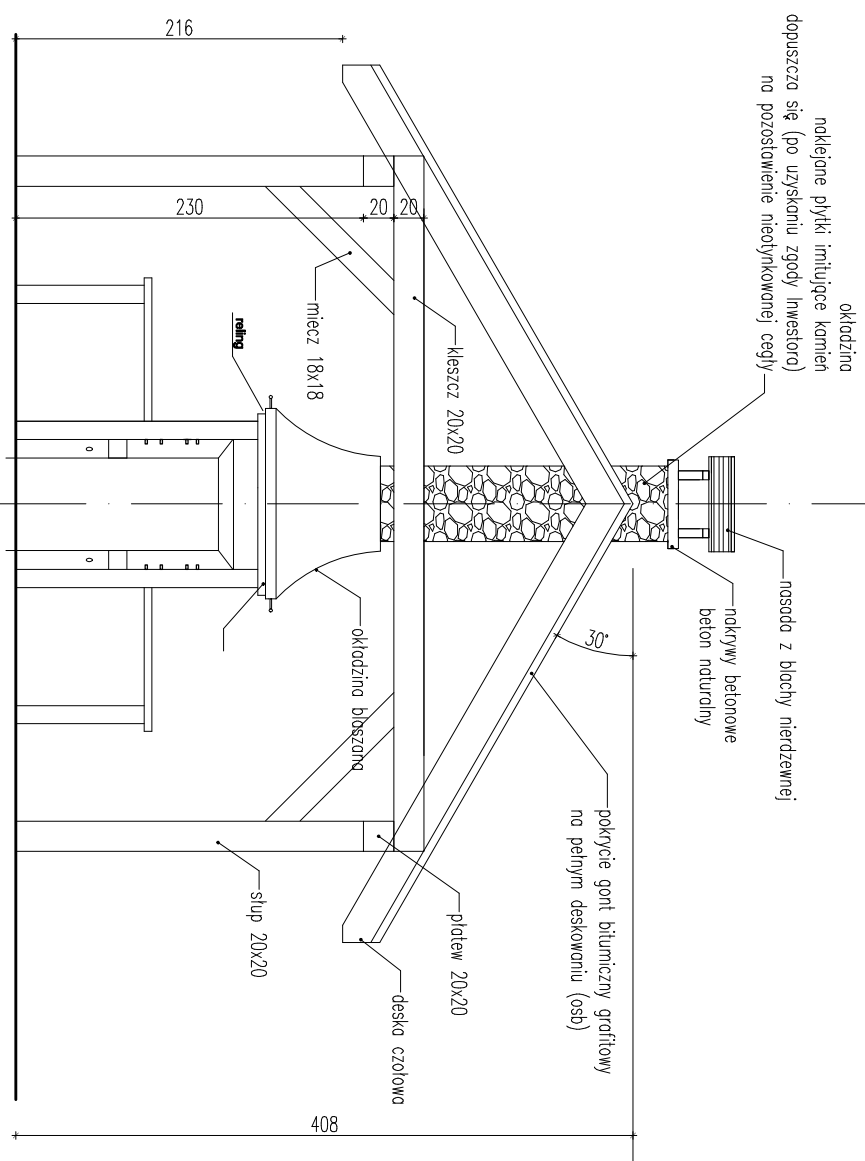


Uwaga:

WSZYSTKIE WYMIARY SPRAWDZIĆ NA BUDOWIE.  
W RAZIE WYSTĄPIENIA RÓŻNIC W STOSUNKU DO PROJEKTU -  
WPROWADZIĆ STOSOWNE POPRAWKI LUB WEZWAĆ PROJEKTANTA.

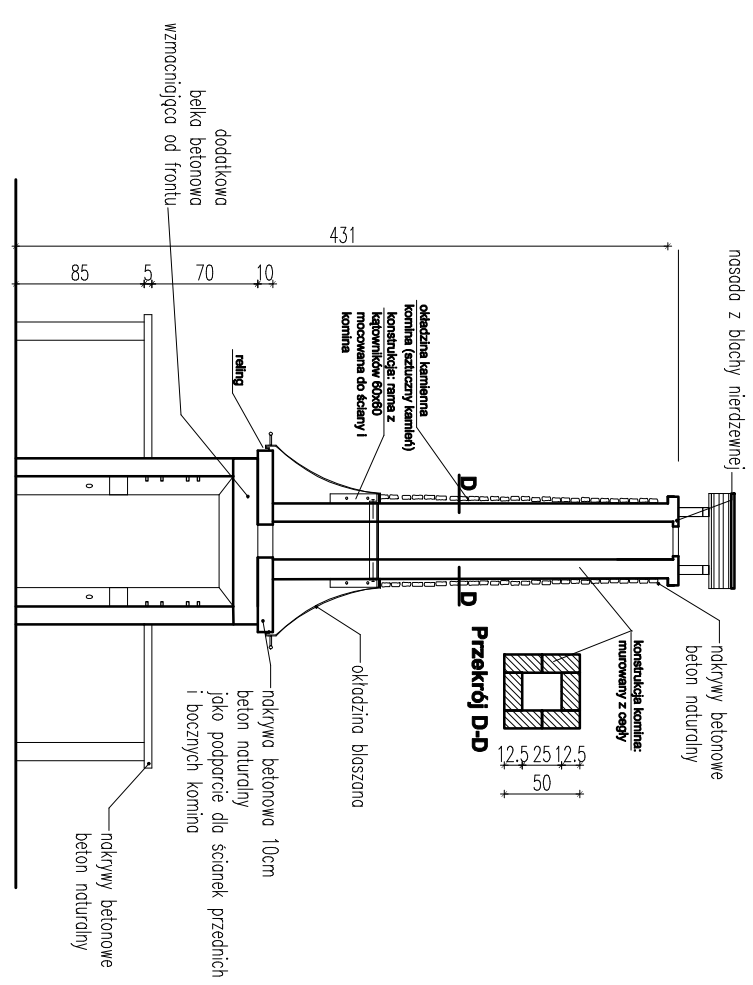


### GRIL MUROWANY

- rzut  
- przekrój

**UWAGA:** ostateczny przekrój komina (w przedziale od 25x25 do 50x50) zostanie ustalony na budowie w ramach nadzoru (po konsultacji z wybranym wykonawcą - bezwzględnie wymagane jest zapewnienie prawidłowego ciągu powietrza)

### ALTANA

- przekrój  
- widok

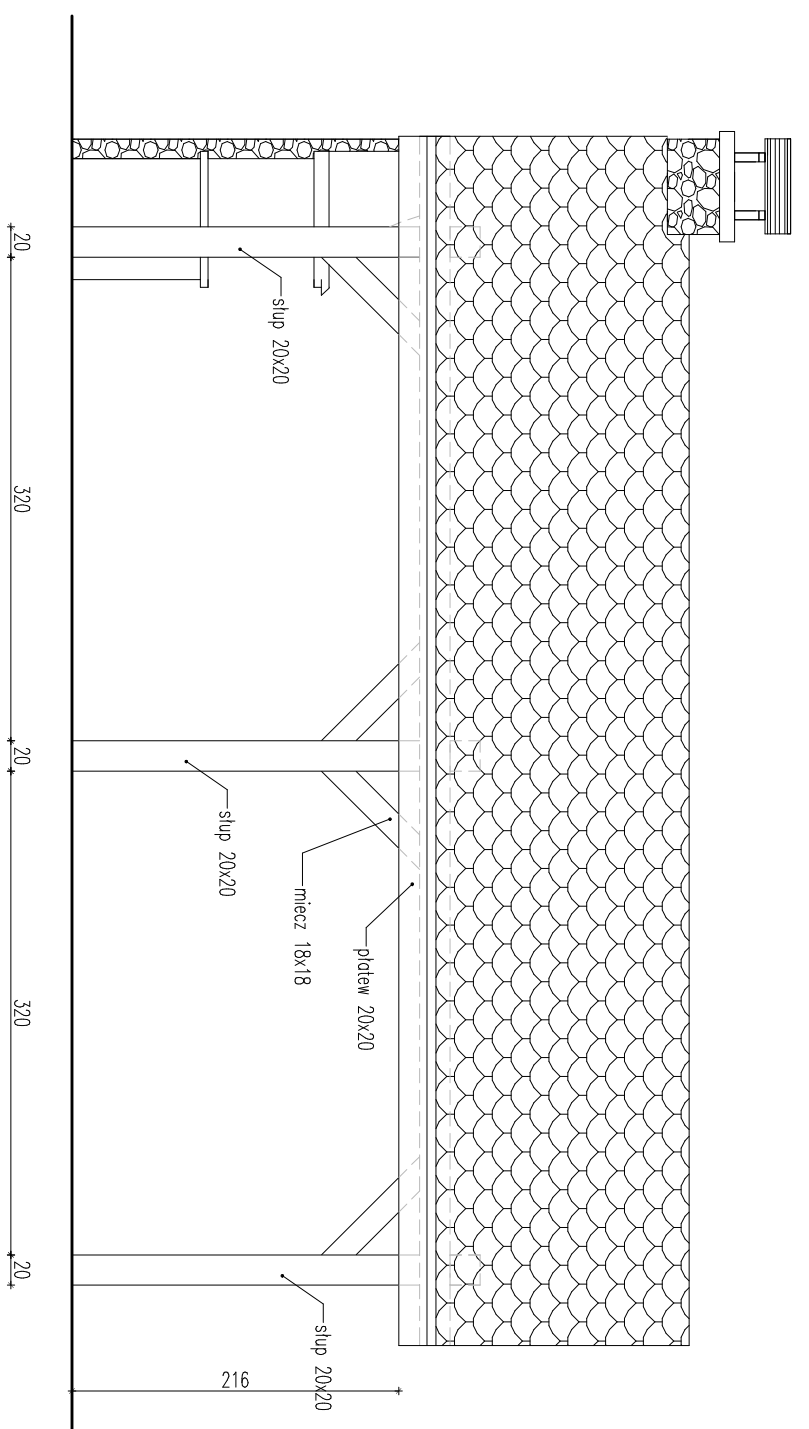

### ALTANA

- widok

Faza projektu: <b>PROJEKT BUDOWLANY</b>			
Projekt: <b>ALTANA REKREACYJNA DREWNIANA O POWIERZCHNI ZABUDOWY DO 35m<sup>2</sup></b>			
Adres inwestycji: Działka budowlana nr 585/6 w Wilanowicach Osiedle 0004 Wilanów, Jedn. ewid. Torleś ul. Jana Pawła II 114, 34-103 Wilanów			
Inwestor: Ochotnicza Straż Pożarna w Wilanowicach ul. Jana Pawła II 114, 34-103 Wilanów			
Jednostka projektowa: <b>fero+enso</b> 41-902 Bytom, ul. Aweniowicza 7/8 tel. +48 32 7202595, mob. 501783306 pracownia@fero.com.pl www.fero.com.pl			
Brandz: <b>ARCHITEKTURA</b>			
Podzask: <b>TOM I</b>			
Projektant:		Specj.: Nr uprawnień:	Podpis:
mgr inż. arch. Mirosław BARCIK		arch. 23/06/SLOKK	
Wspodpina:		Skala:	Numer rysunku:
mgr inż. arch. Anna NOWAK-BARCIK		1:50	
Nazwa rysunku:		<b>AL.01</b>	
<b>ALTANA - PRZEKRÓJ I WIDOKI</b>		<b>03</b>	