



Uwaga:

WSZYSTKIE WYMIARY SPRAWDZIĆ NA BUDOWIE.
W RAZIE WYSTĄPIENIA RÓŻNIC W STOSUNKU DO PROJEKTU -
WPROWADZIĆ STOSOWNE POPRAWKI LUB WEZWAĆ PROJEKTANTA.

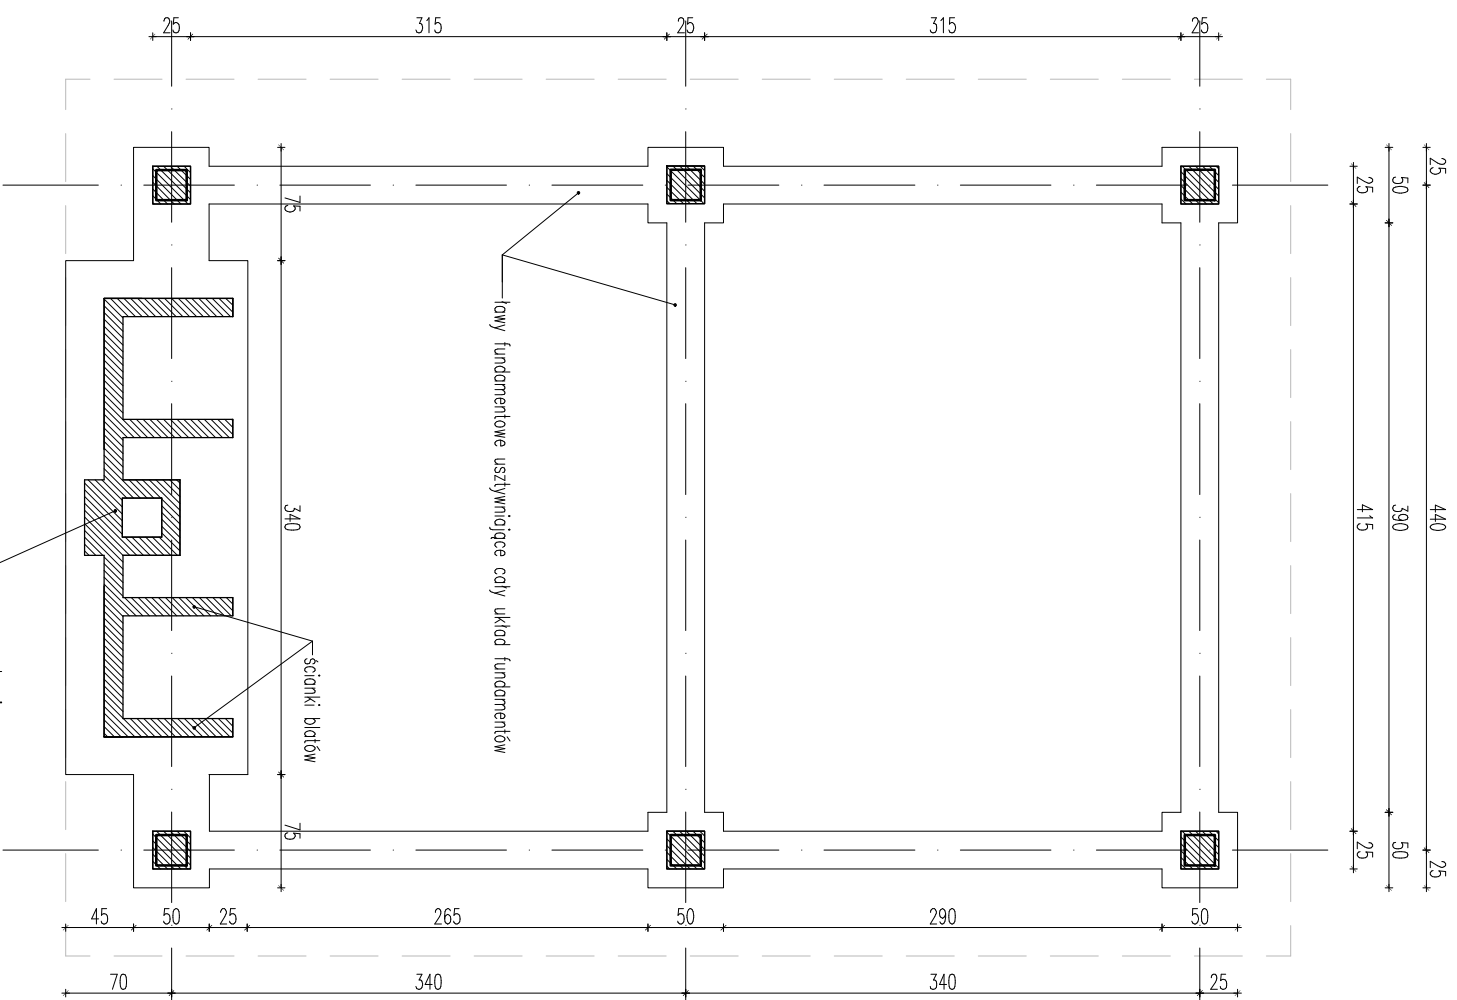

ALTANA FUNDAMENTY

UWAGA: ostateczny przekrój komina (w przedziale od 25x25 do 50x50)
zostanie ustalony na budowie w ramach nadzoru (po konsultacji z wybranym Wykonawcą
- bezwzględnie wymagane jest zapewnienie prawidłowego ciągu powietrza

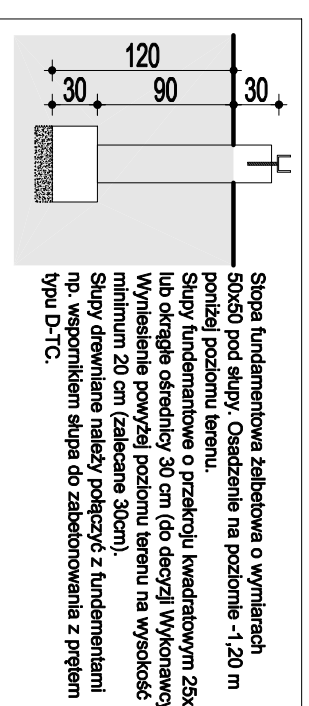

Faza projektu: PROJEKT BUDOWLANY

Projekt: ALTANA REKREACYJNA DREWNIANA O POWIERZCHNI ZABUDOWY DO 35m²

Adres inwestycji: Działka budowlana nr 585/8 w Wilanowicach
Ogrod 0004 Wilanowice, Jedn. ewid. Torlica
ul. Jana Pawła II 114, 34-103 Wilanowice

Inwestor: Ochotnicza Straż Pożarna w Wilanowicach
ul. Jana Pawła II 114, 34-103 Wilanowice

Jednostka projektowa:

fero+enso

41-902 Bytom, ul. Axentowicza 7/8
tel. +48 32 7202595, mob. 501783306
pracownia@fero.com.pl www.fero.com.pl

Brandz: ARCHITEKTURA

Podział: TOM I

fero+enso

Projektant: Brandz: ARCH.

mgr inż. arch. Mirosław BARCIK arch. 23/08/SLOKK Data: 02.2019

Wspodpisał: Skala: 1:50 Numer rysunku:

mgr inż. arch. Anna NOWAK-BARCIAK

Nazwa rysunku: **AL.01**

ALTANA - RZUT FUNDAMENTÓW

01