


Uwagi:

WSZYSTKIE WYMIARY SPRAWDZIĆ NA BUDOWIE.  
W RAZIE WYSTĄPIENIA RÓŻNIC W STOSUNKU DO PROJEKTU -  
WPROWADZIĆ STOSOWNE POPRAWKI LUB WEZWAĆ PROJEKTANTA.

WYMIARY ZEWNĘTRZNE ALTANY  
REKREACYJNEJ: 4,6 x 7,0 m  
WYSOKOŚĆ ALTANY DO KALENICZY:  
~4,08m MIERZĄC OD POZIOMU TERENU  
POWIERZCHNIA ZABUDOWY ALTANY  
REKREACYJNEJ: 32,20 m<sup>2</sup> < 35,00 m<sup>2</sup>  
TYP:  
ALTANA W KONSTRUKCJI DREWNIANEJ  
Z DACHEM DWUSPADOWYM SYMETRYCZNYM  
POKRYTYM PAPĄ

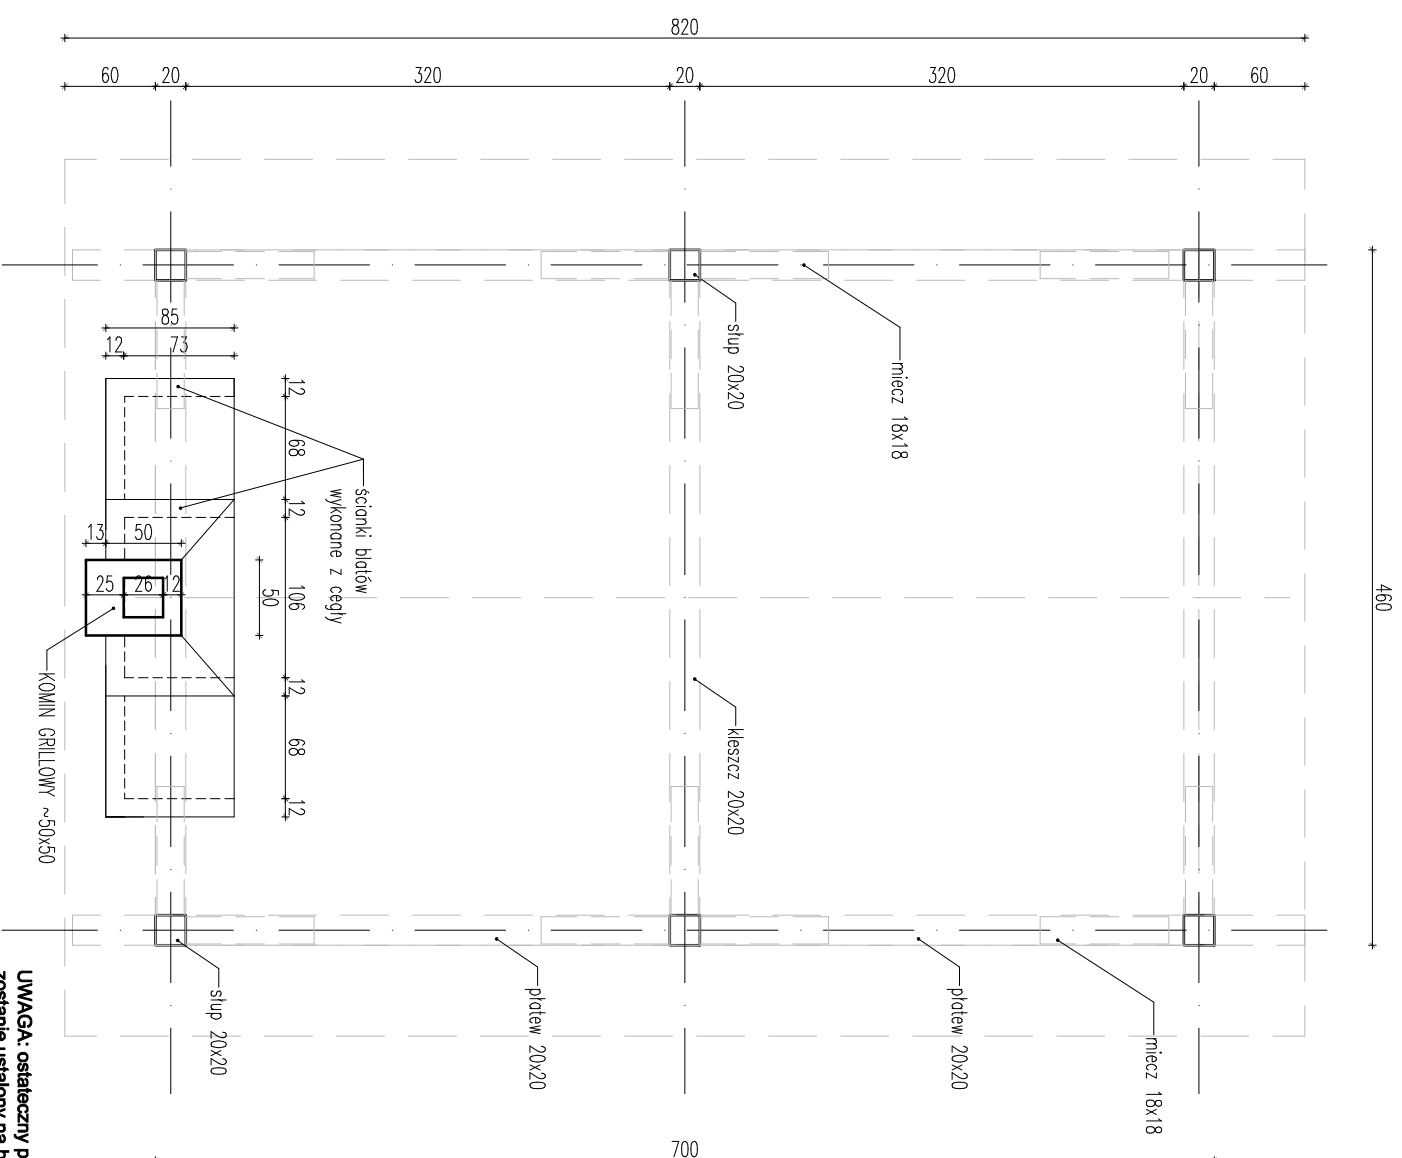

### ALTANA RZUT

**UWAGA:** ostateczny przekrój komina (w przedziale od 25x25 do 50x50)  
zostanie ustalony na budowie w ramach nadzoru (po konsultacji z wybranym  
Wykonawcą - bezwzględnie wymagane jest zapewnienie  
prawidłowego ciągu powietrza)

Faza projektu: <b>PROJEKT BUDOWLANY</b>			
Projekt: <b>ALTANA REKREACYJNA DREWNIANA O POWIERZCHNI ZABUDOWY DO 35m<sup>2</sup></b>			
Adres inwestycji: Działka budowlana nr 585/8 w Wilanowicach Ogrod 0004 Wilanówce, Jedn. ewid. Torlica ul. Jana Pawła II 114, 34-103 Wilanówce			
Inwestor: Ochotnicza Straż Pożarna w Wilanowicach ul. Jana Pawła II 114, 34-103 Wilanówce			
Jednostka projektowa: <b>fero+enso</b> 41-902 Bytom, ul. Aweniowicza 7/8 tel. +48 32 7202595, mob. 501783306 pracownia@fero.com.pl www.fero.com.pl			
Brandz: <b>ARCHITEKTURA</b>			
Podzakt: <b>TOM I</b>			
		<b>fero+enso</b>	
Projektant:	Specj.: Nr uprawnień:	Podpis:	Brandz: <b>ARCH.</b>
mgr inż. arch. Mirosław BARCIK	arch. 23/06/SLOKK		Data: 02.2019
			Skala: <b>1:50</b>
Wspodpisał:			Numer rysunku:
mgr inż. arch. Anna NOWAK-BARCİK			
Nazwa rysunku: <b>ALTANA - RZUT PRZYZIEMIENIA</b>			
			<b>AL.01</b> <b>02</b>