




PRZEKRÓJ SCHEMATYCZNY A-A przez nawierzchnię bezpieczną EPDM
(nawierzchnia w kolorach określonych na rysunku: "tżut nawierzchni")

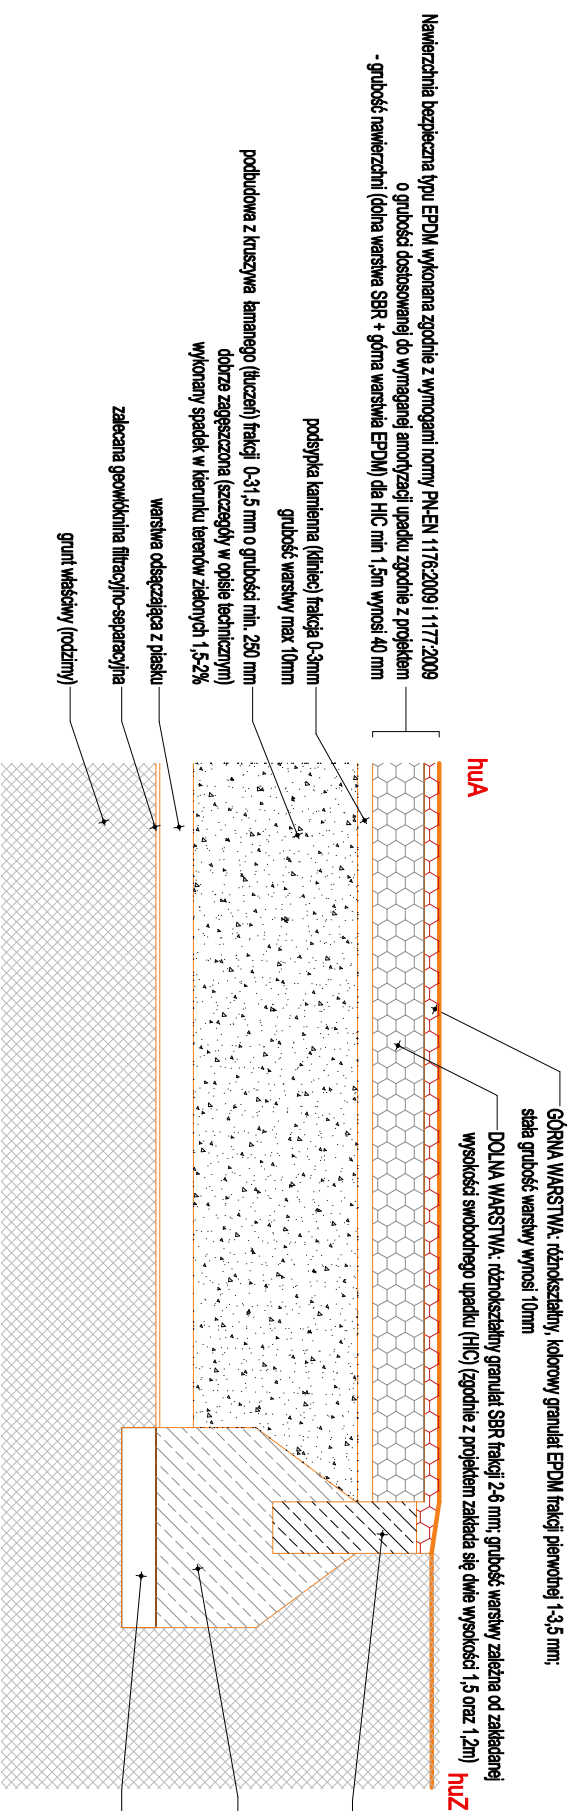

PRZEKRÓJ SCHEMATYCZNY B-B CHODNIKI / KOMUNIKACJA ORAZ PLAC I SZACHOWNICA NAWIERZCHNIA Z KOSTKI BETONOWEJ 6cm

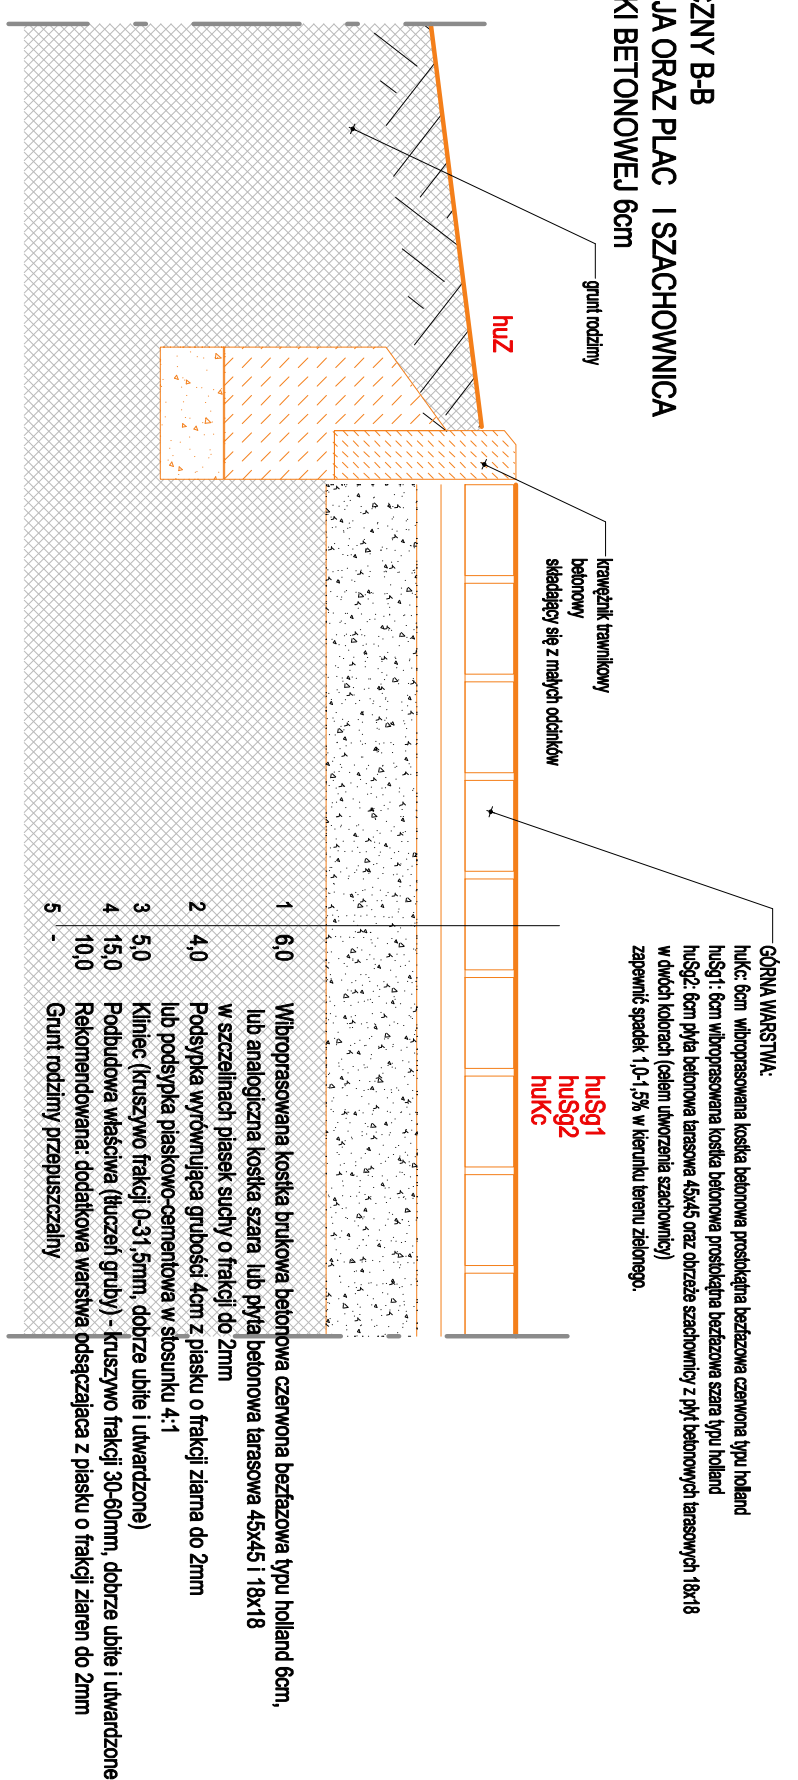

TRAWNIK ISTNIEJĄCY (REKULTYWACJA TRAWNIKA ZNISZCZONEGO NA ETAPIE REALIZACJI INWESTYCJI)

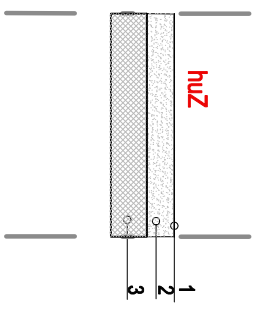

1. TRAWA (siew)
2. WYRÓWNIANIE, PLANTOWANIE, ODCZYSZCZENIE GRUNTU
- RODZIMEGO: UZUPEŁNIENIE UBITYKÓW, UZUPEŁNIENIE WARSTWĄ HUMUSU 50% TRAWNIKA DO ŚREDNIEJ GRUBOŚCI 3cm
3. ISTNIEJĄCY GRUNT RODZIMY

Ungef: WSZYSTKIE WYMAGANIA SPRAWDZIĆ NA BUDOWIE. W RAZIE WYSTĄPIENIA RÓŻNIC W STOSUNKU DO PROJEKTU - WPROWADZIĆ STOSOWNE POPRAWKI LUB WZMIAĆ PROJEKTANTA.

TEREN ZABAW - Nawierzchnia bezpieczna typu EPDM wylewany - wys. bezpiecznego upadku wg PN-EN 1177:2009 - kolor - jasny szary - ostateczny dobór kolorów w porozumieniu z Projektantem	powierzchnia sumaryczna EPDM wylewane = 56,50 m²
huz - nawierzchnia amortyzująca upadek do 1,5m (H/C:50) = 56,50 m ²	
Nawierzchnia utwardzona - kostka betonowa bezfazowa 6cm typu holland kolor szary = nawierzchnia gr. 6cm huSg1 = -64 m ²	huSg1 12 = -60 m ²
Nawierzchnia utwardzona - pyła barwna betonowa oziębna 45x45cm (64 płyt) grubości 6cm w dwóch kolorach: czerw. grafit oraz szary celium utworzenia szachownicy oraz ramka z płyt 18x18 cm w kolorze szalwian szarym = Powierzchnia huSg2 - 70m ² Szachownica razem z ramką będzie wyposażona w nawierzchnię z kostki 6cm.	powierzchnia = 44,00 m ²
Nawierzchnia utwardzona (chodniki) - kostka typu holland 6cm bez faz butowa, bel, kolor ogólnie szary, ułożenie regularnie do ost chodnika, krawężnik dopasowany kolorystycznie	

hulk
hulk: 6cm wibroprasowana kostka betonowa proszkowana bezfazowa czerwona typu holland
huSg1: 6cm wibroprasowana kostka betonowa proszkowana bezfazowa szara typu holland
huSg2: 6cm pyła betonowa barwna 45x45 oraz odbrzeża szachowniczy z płyt betonowych barwnych 18x18 w dwóch kolorach (celem utworzenia szachownicy)
zapewnić spadek 1,0-1,5% w kierunku terenu zielonego.

hulk
hulk: 6cm wibroprasowana kostka betonowa proszkowana bezfazowa czerwona typu holland
huSg1: 6cm wibroprasowana kostka betonowa proszkowana bezfazowa szara typu holland
huSg2: 6cm pyła betonowa barwna 45x45 oraz odbrzeża szachowniczy z płyt betonowych barwnych 18x18 w dwóch kolorach (celem utworzenia szachownicy)
zapewnić spadek 1,0-1,5% w kierunku terenu zielonego.

fero+enso
41-902 Bytom, ul. Awenitowicza 7/8
tel. +48 32 7202956, mob. 501783306
pracownia@fero.com.pl www.fero.com.pl

Nazwa rysunku: PRZEKROJE PRZEZ NAWIERZCHNIE: PLAC ZABAW, CHODNIK I PLAC		Numer rysunku: AR.01 05	
Projektant:	Specj.: Nr uprawnień:	Podpis:	Brandz:
mgr inż. arch. Mirosław BARCIK	arch. 23/06/SLOKK		ARCH.
Wspodpisz:		Data: 02.2019	
mgr inż. arch. Anna NOWAK-BARCIK		Skala: 1:100	
Brandz: ARCHITEKTURA			
Podzisk: TOM I			