

Uwag:
WSZYSTKIE WYMIARY SPRAWDZIĆ NA BUDOWIE.
W RAZIE WYSTĄPIENIA RÓŻNIC W STOSUNKU DO PROJEKTU -
WPROWADZIĆ STOSOWNE POPRAWKI LUB WEZWAĆ PROJEKTANTA.

huks Nawierzchnia utwardzona - kostka betonowa bezfazowa 8cm typu holland
kolor szary = nawierzchnia gr. 8cm huks = -43 m²
huks =
powierzchnia
-43 m²

Faza projektu: PROJEKT BUDOWLANY


Projekt:
BUDOWA OBIEKTÓW MALEJ ARCHITEKTURY W MIEJSCU PUBLICZNYM
W ZAKRESIE BUDOWY PLACU ZABAW DLA DZIECI I SIŁOWNI ZEWNĘTRZNEJ
(SŁOWNI POD CHMURKĄ) DLA M.O.DZIEZY I OSÓB DOROSŁYCH
ORAZ
WYKONANIE UTWARDEŃ I UKŁADU KOMUNIKACJI PIESEJ WEWNĘTRZNEJ
NA DZIAŁCE I BUDOWY FRAGMENTU OGRÓDZENIA OCHRONNEGO
(ZABEZPIEZAJĄCEGO) WEWNĘTRZNEGO O WYSOKOŚCI 1,5M
OD STRONY ZBIORNIKA NA NIECZYSTOŚCI CIEKŁE
W OBRĘBIE ISTNIEJĄCEGO NIEUŻYTKOWEGO TERENU ZIELONEGO PRZY
OSP WITANOWICE W MIEJSCOWOŚCI WITANOWICE
NA DZIAŁCE BUDOWLANEJ NR 995/8.

Adres inwestycji: Działka budowlana nr 995/8 w Witanowicach
Ogród 0004 Witanowice, Jedr. ewid. Torlica
ul. Jana Pawła II 114, 34-103 Witanowice
Inwestor: Ochotnicza Straż Pożarna w Witanowicach
ul. Jana Pawła II 114, 34-103 Witanowice
Jednostka projektowa:
fero+enso
41-902 Bytom, ul. Axentowicza 7/8
tel. +48 32 7202995, mob. 501783306
pracownia@fero.com.pl www.fero.com.pl

Brandz: ARCHITEKTURA
Podziet: TOM I

Projektant:	Specj.: Nr uprawnień:	Podpis:	Brandz: ARCH.
mgr inż. arch. Mirosław BARCIK	arch. 23/06/SLOKK		Data: 02.2019
			Skala: 1:100
Wspodpina:			Numer rysunku:
mgr inż. arch. Anna NOWAK-BARCİK			

Nazwa rysunku:
**PRZEKROJE PRZEZ NAWIERZCHNIĘ:
PLAC Z KOSTKI 8CM**
AR.01
06

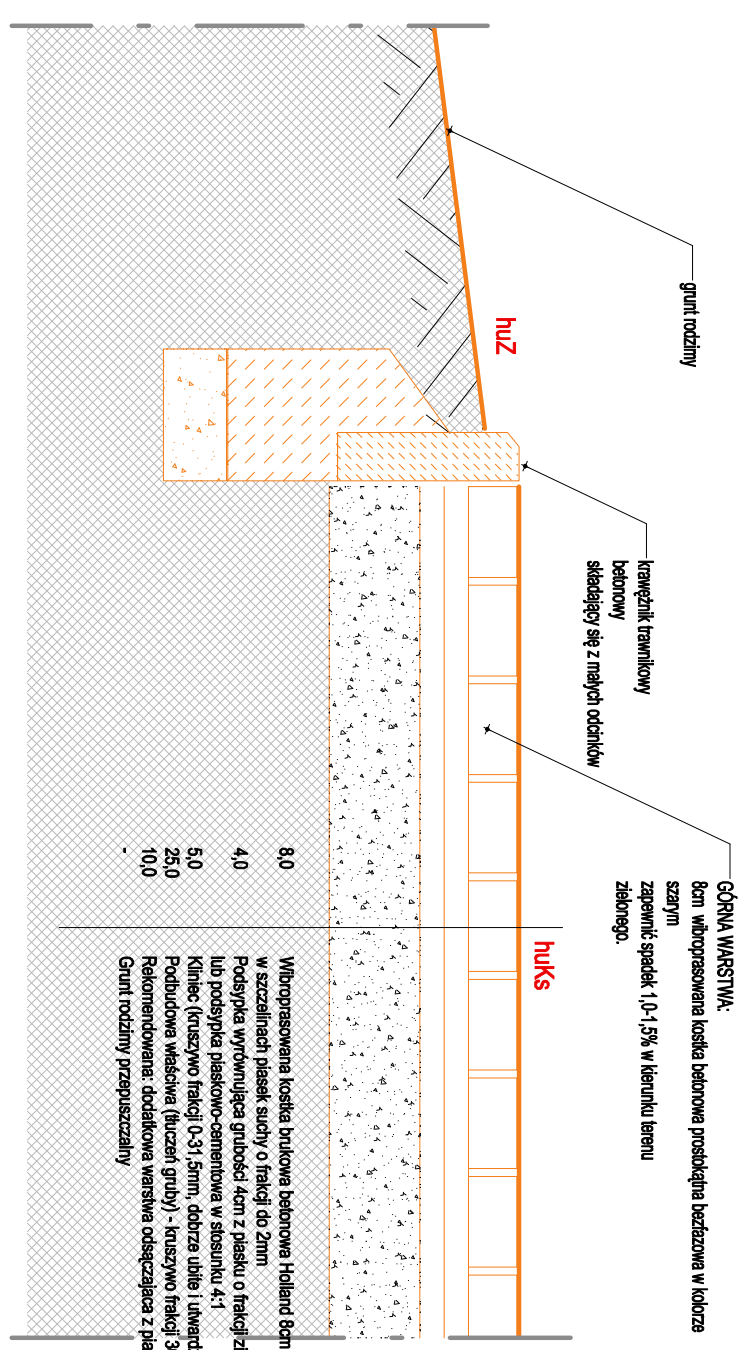

PRZEKRÓJ SCHEMATYCZNY
PLAC Z KOSTKI 8cm (MOŻLIWOŚĆ CZASOWEGO WJAZDU POJAZDÓW)
ZALECANA KONSTRUKCJA PODŁOŻA Z KOSTKI BETONOWEJ 8CM

fero+enso